


**ALLEGATO B**  
Al bando di gara Prot.  
"ESTRATTO CATASTALE"

N=81600

E=-45600

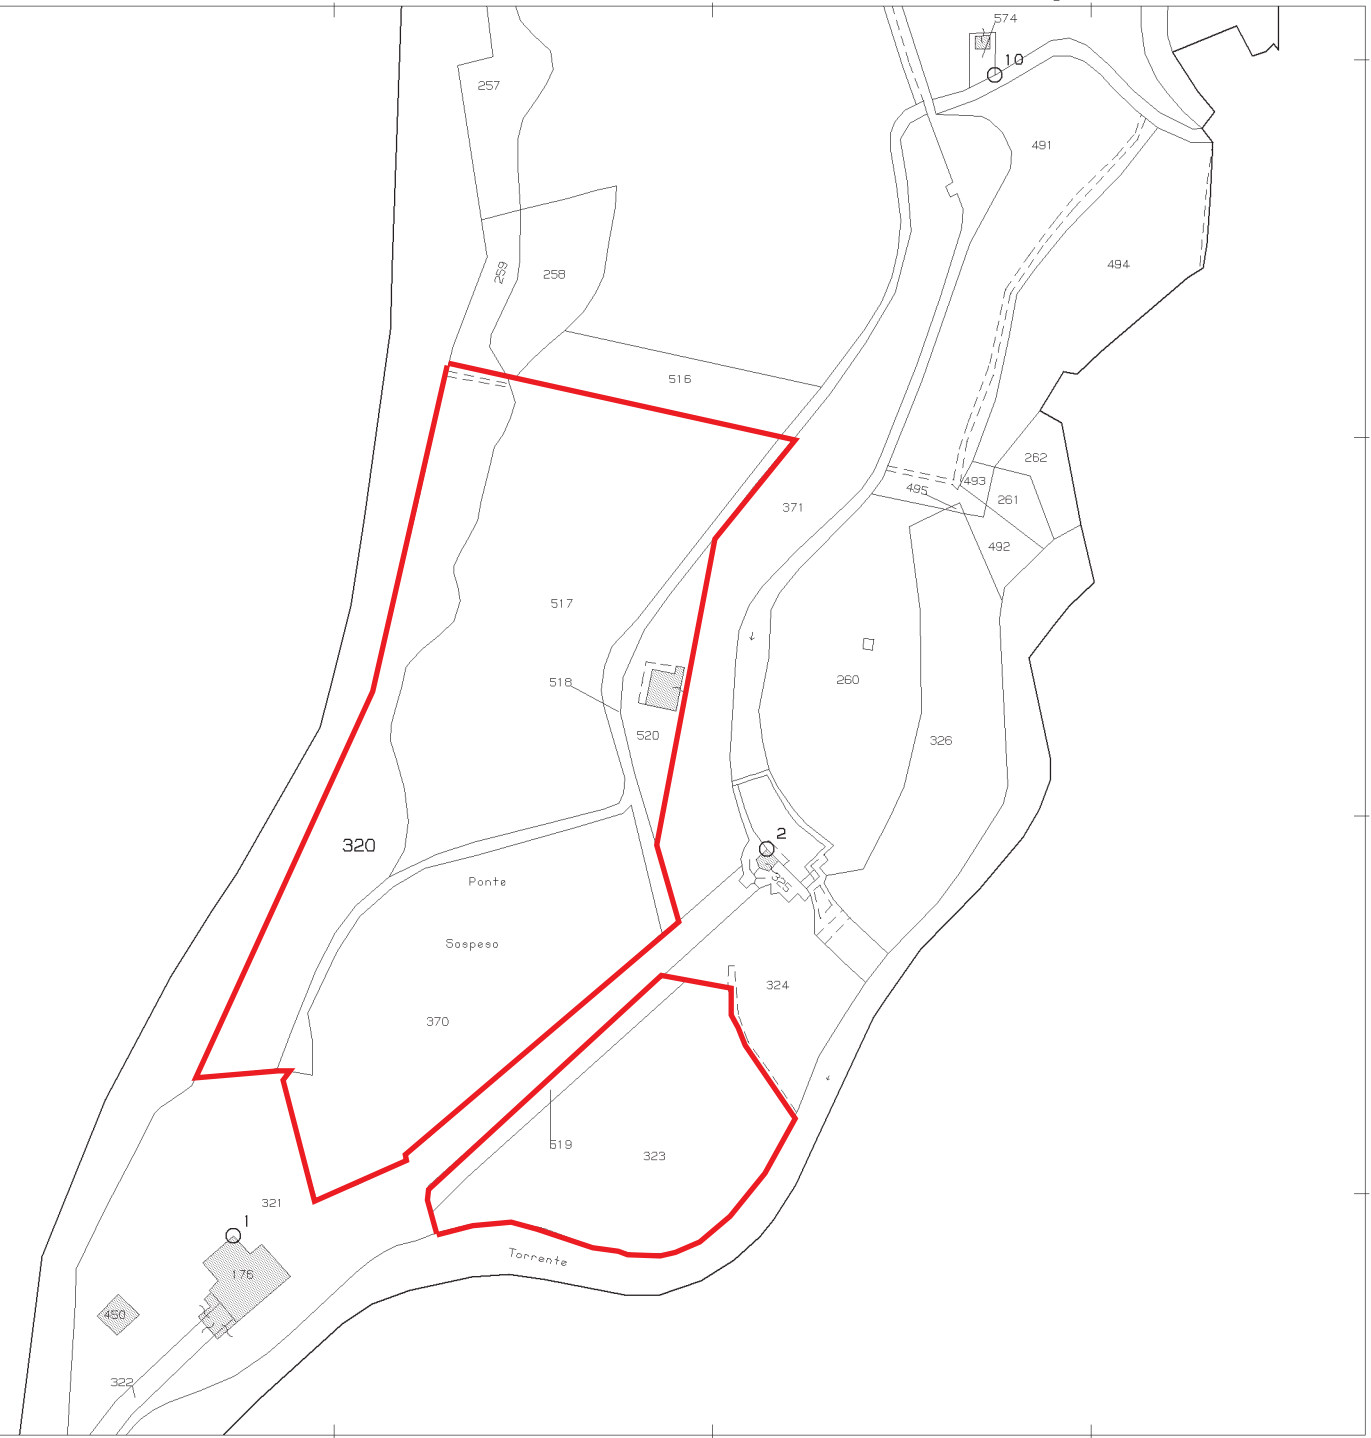

Comune: SAN MARCELLO PISTOIESE  
Foglio: 51  
Scala originale: 1:2000  
Dimensione cornice: 534.000 x 378.000 metri  
4-Mar-2016 8:30:52  
Prot. n. T8128/2016

1 Particella: 320